


位置図



十三地区漁業集落排水処理場内電気設備図

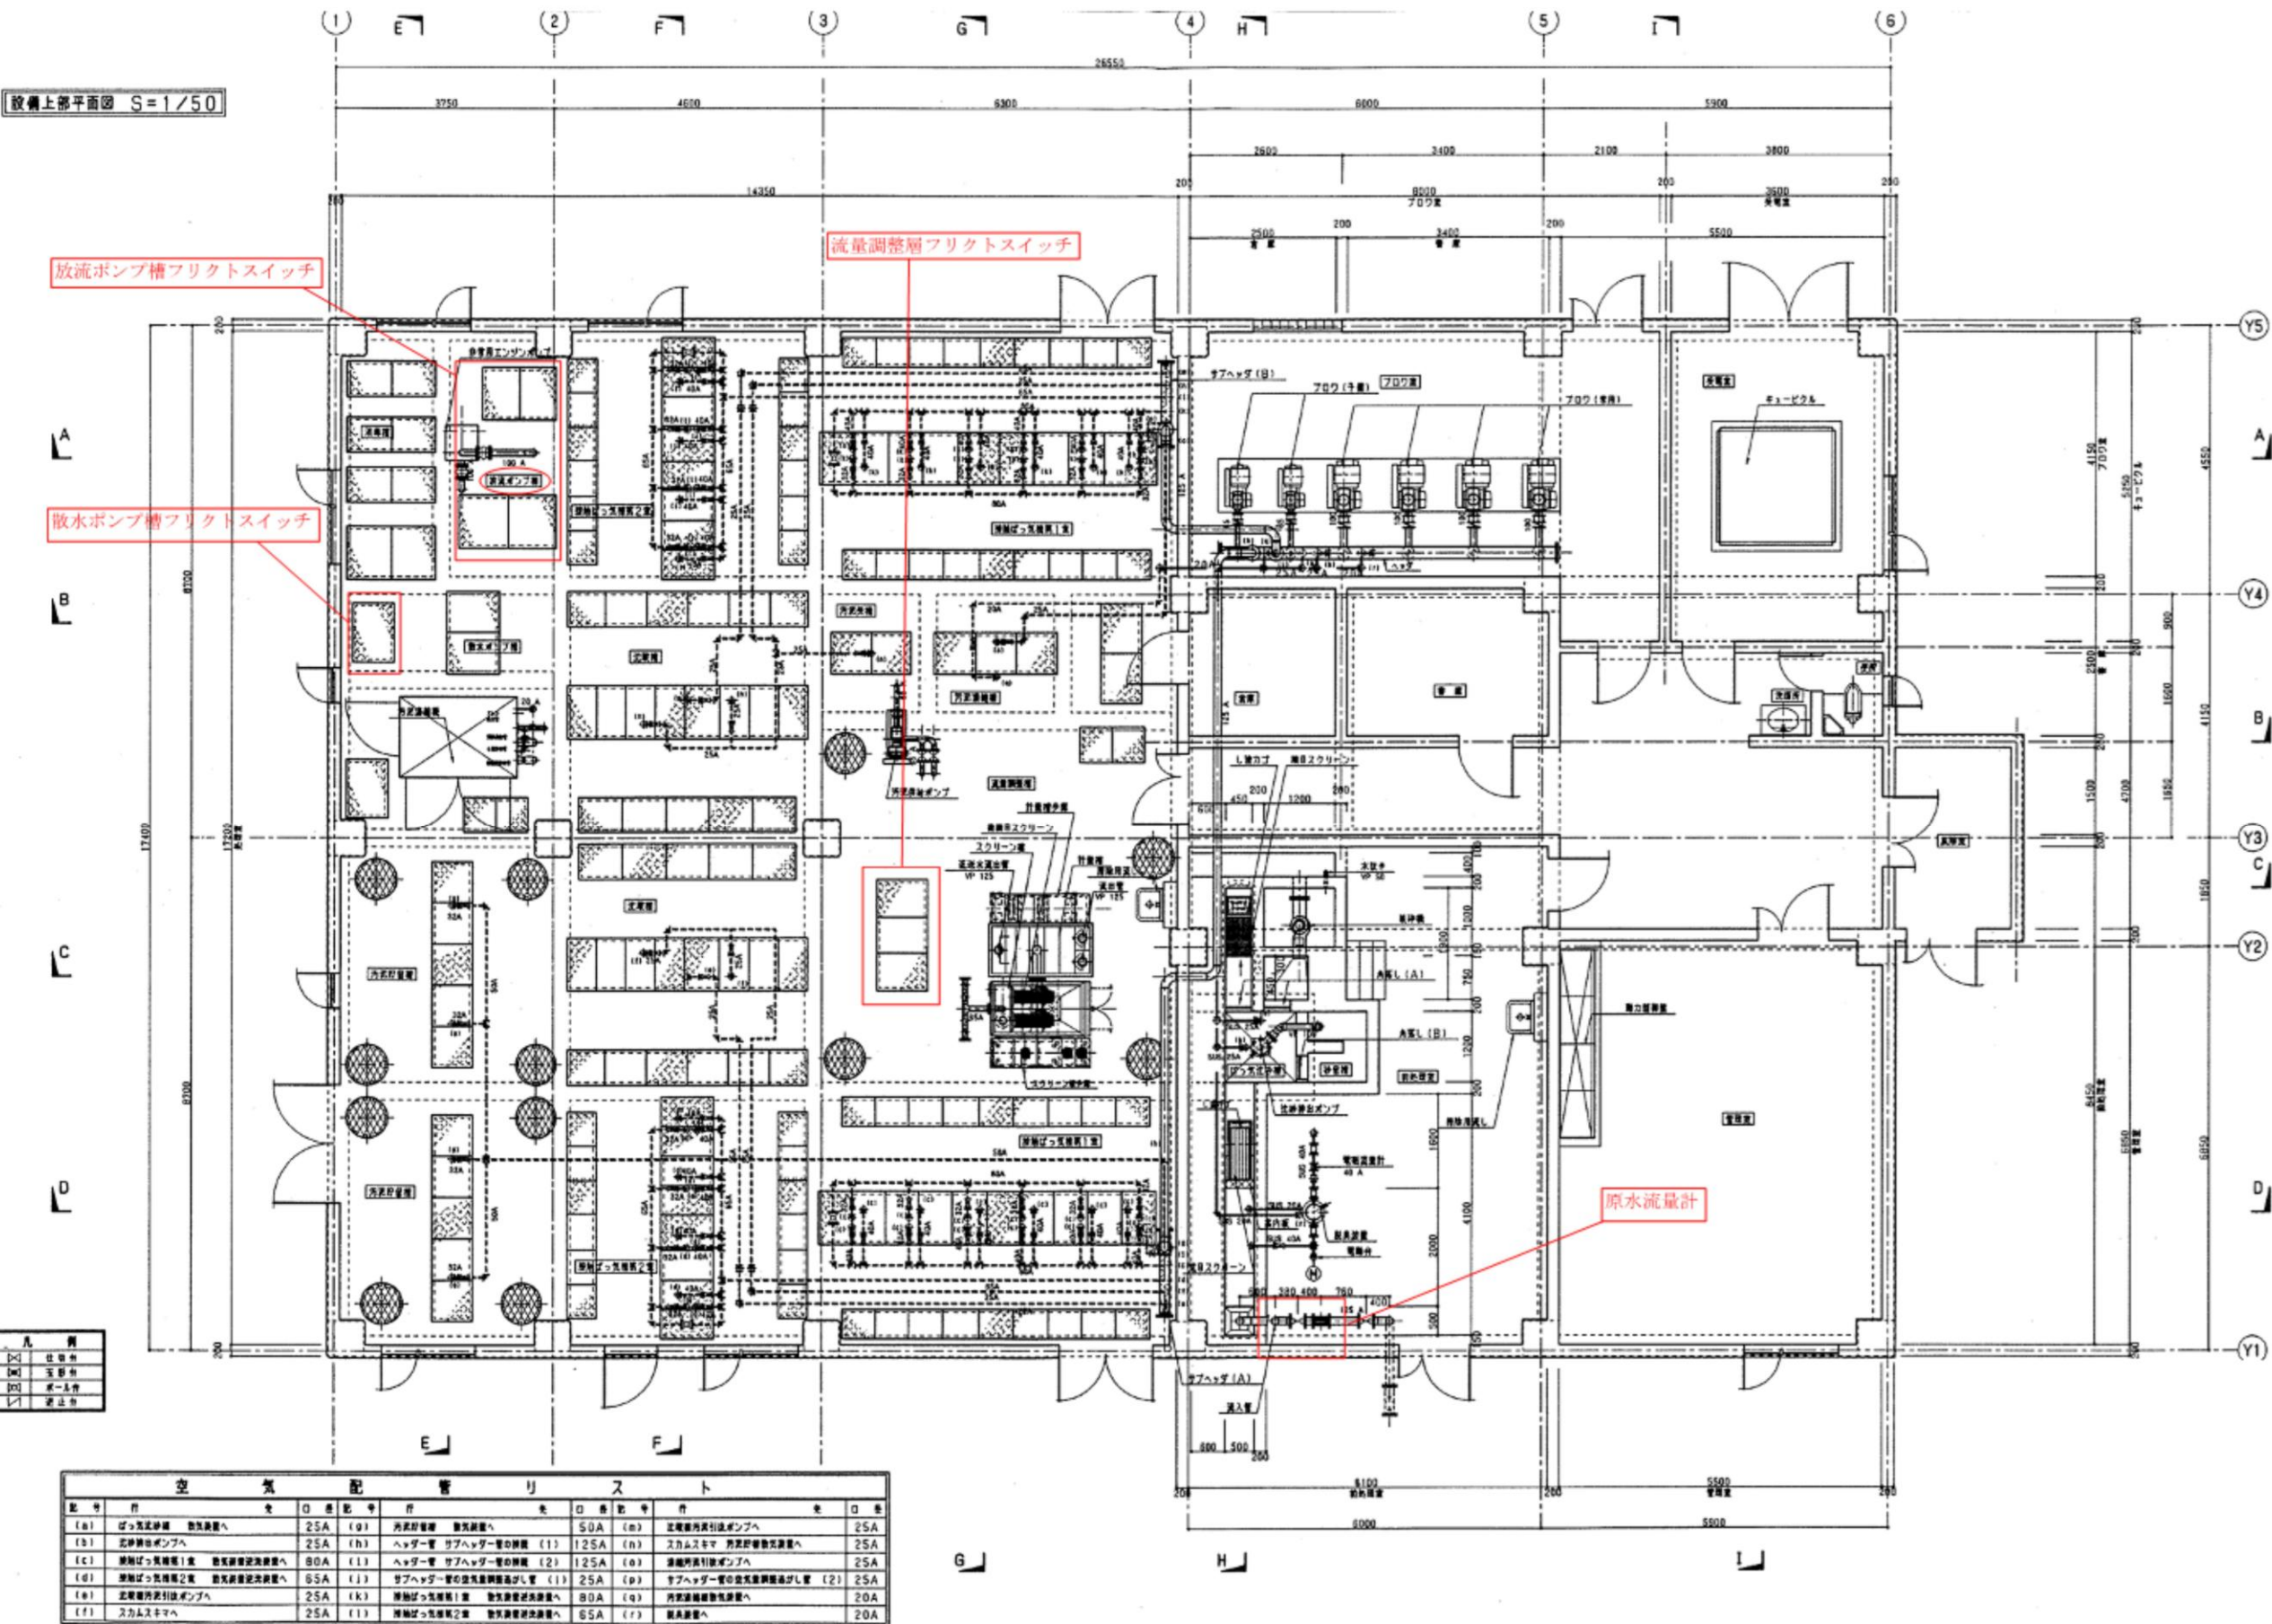


凡 例

空 気 配 管 リ ス ト									
記 号	作 用	口 径 (mm)	作 用	口 径 (mm)	作 用	口 径 (mm)			

十三地区漁業集落排水処理場電気設備更新工事	
図 面 の 名 称	図 面 番 号
十三地区漁業集落排水処理場 電気設備施工図	5-1
測 量	
設 計	
図 原 図	
図 複 写	
五 所 川 原 市	


十三地区漁業集落排水処理場内電気設備図

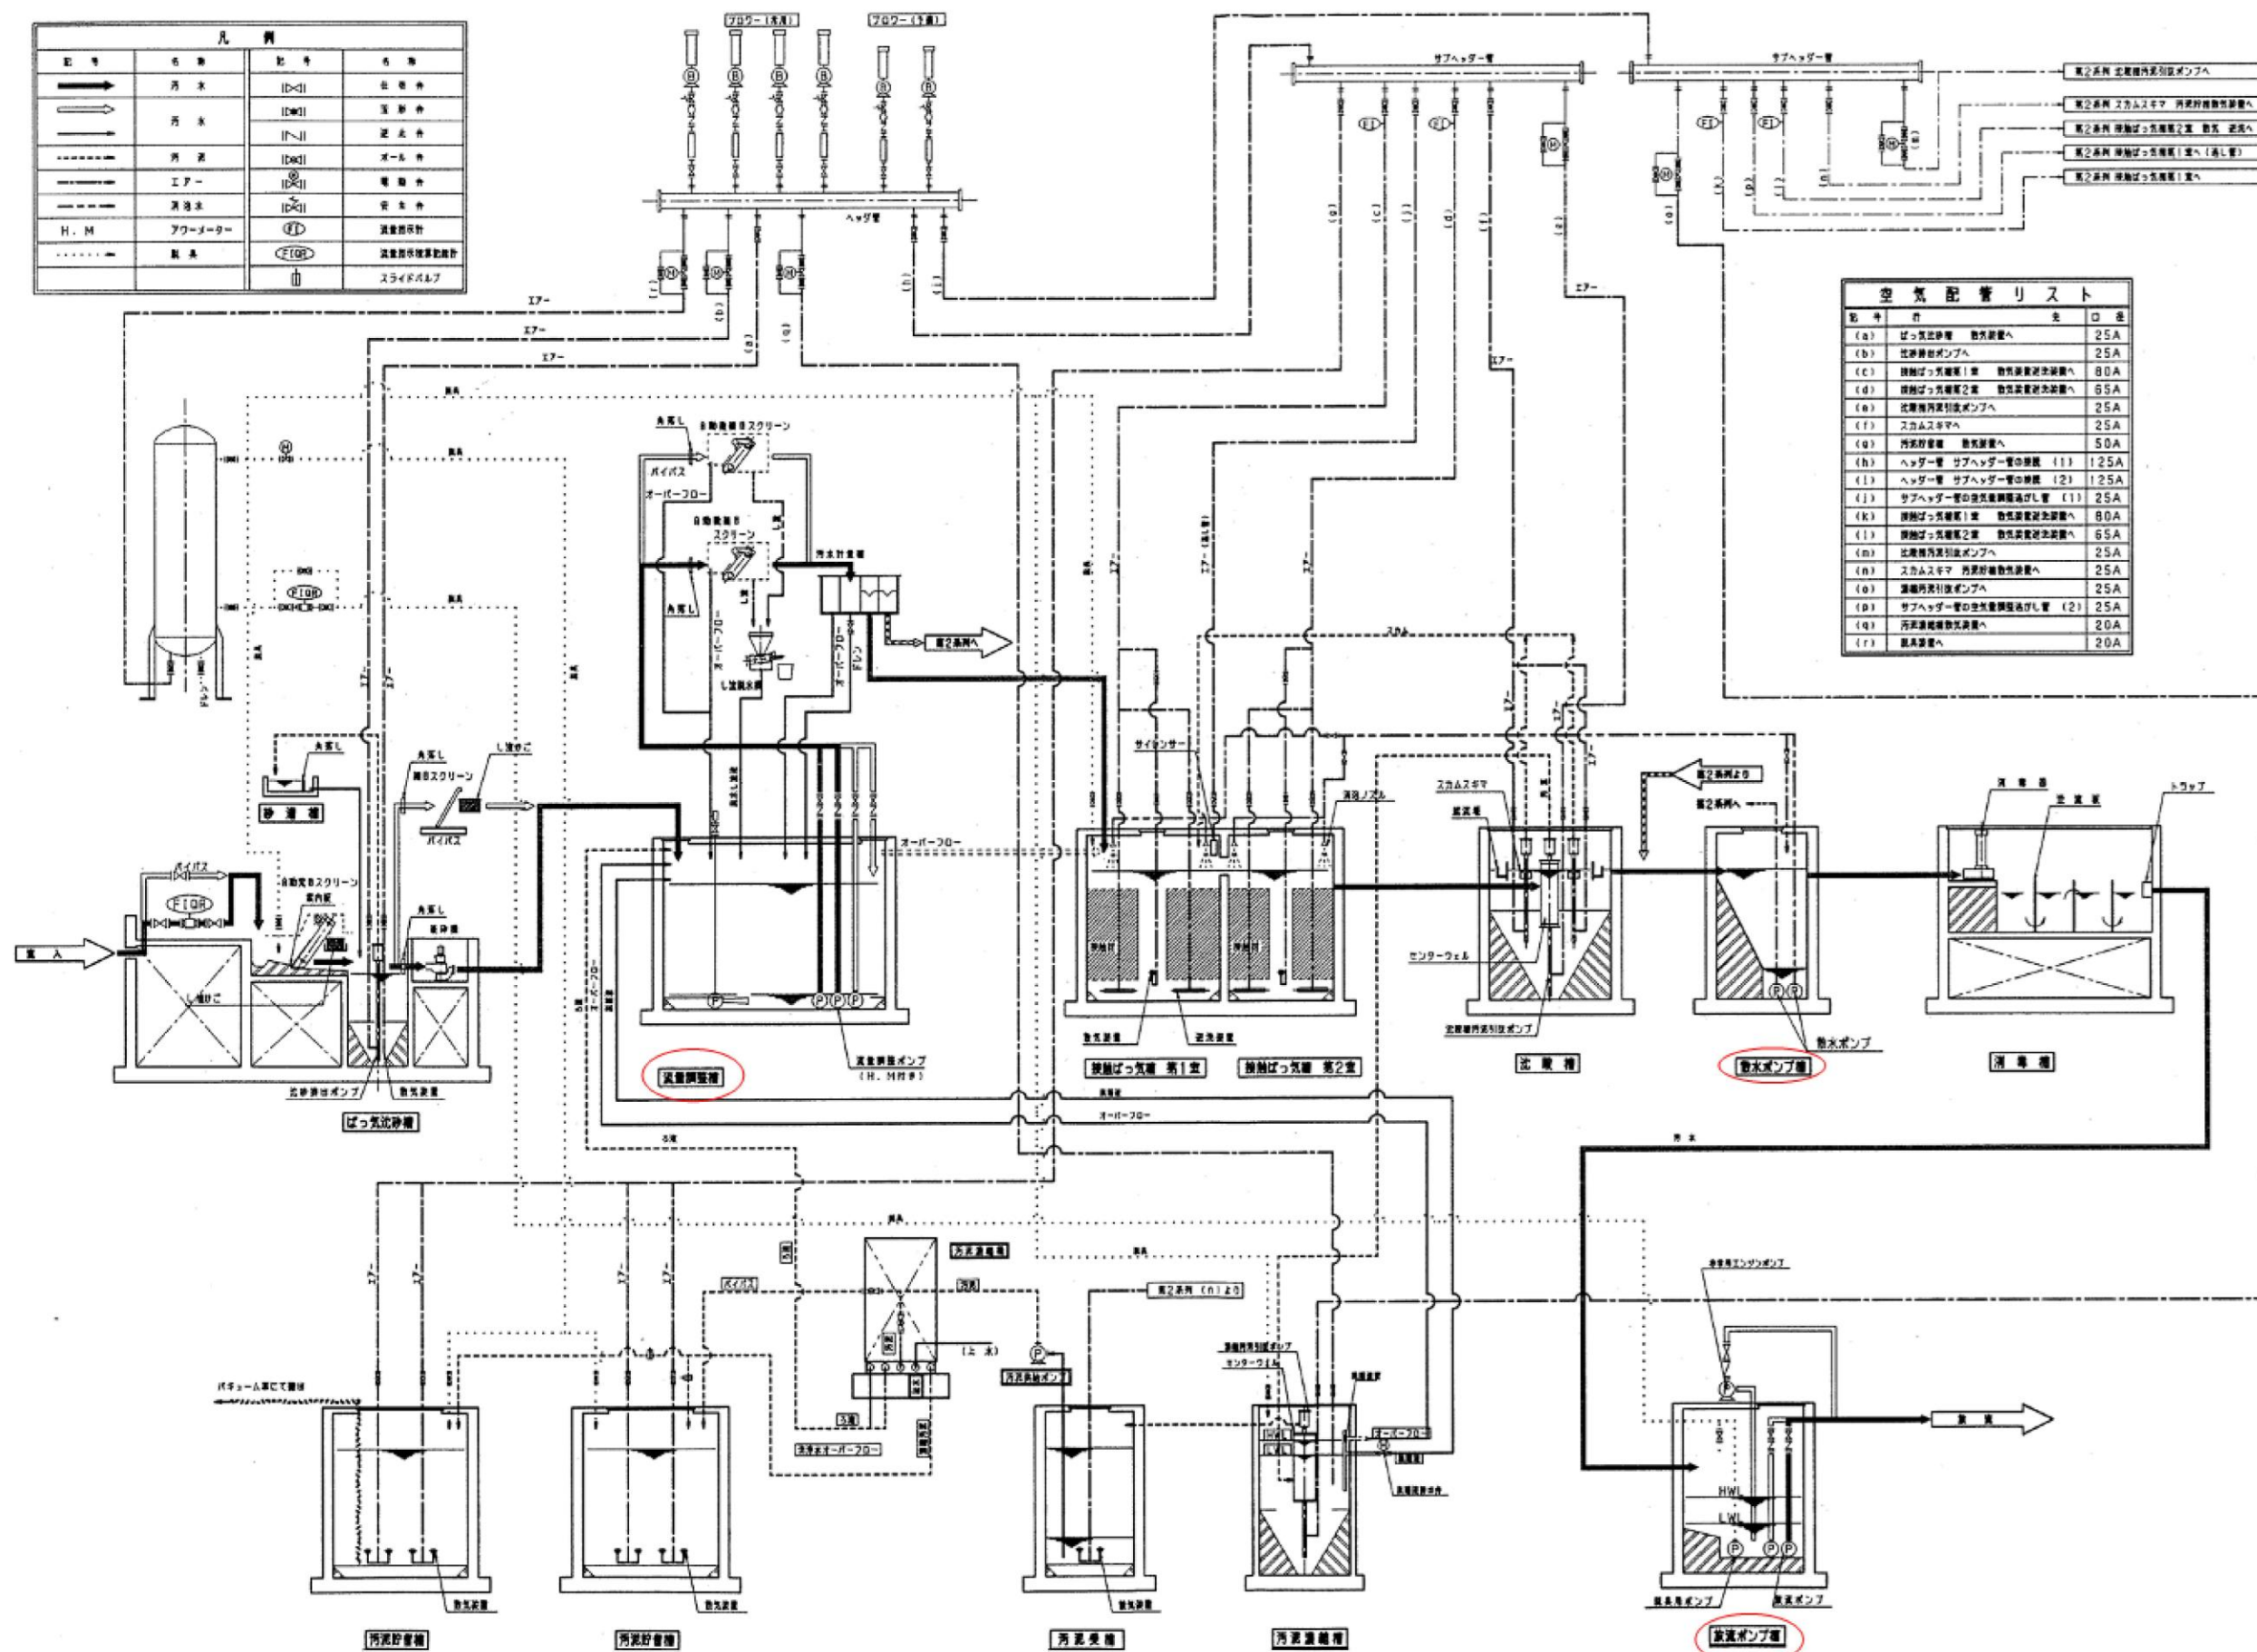

十三地区漁業集落排水処理場電気設備更新工事

図 面 の 名 称		図 面 番 号
十三地区漁業集落排水処理場 電気設備施工図		5-2
測 量		
設 計		
審 図	原 図	
	複 写	
五 所 川 原 市		


原水流量計詳細図

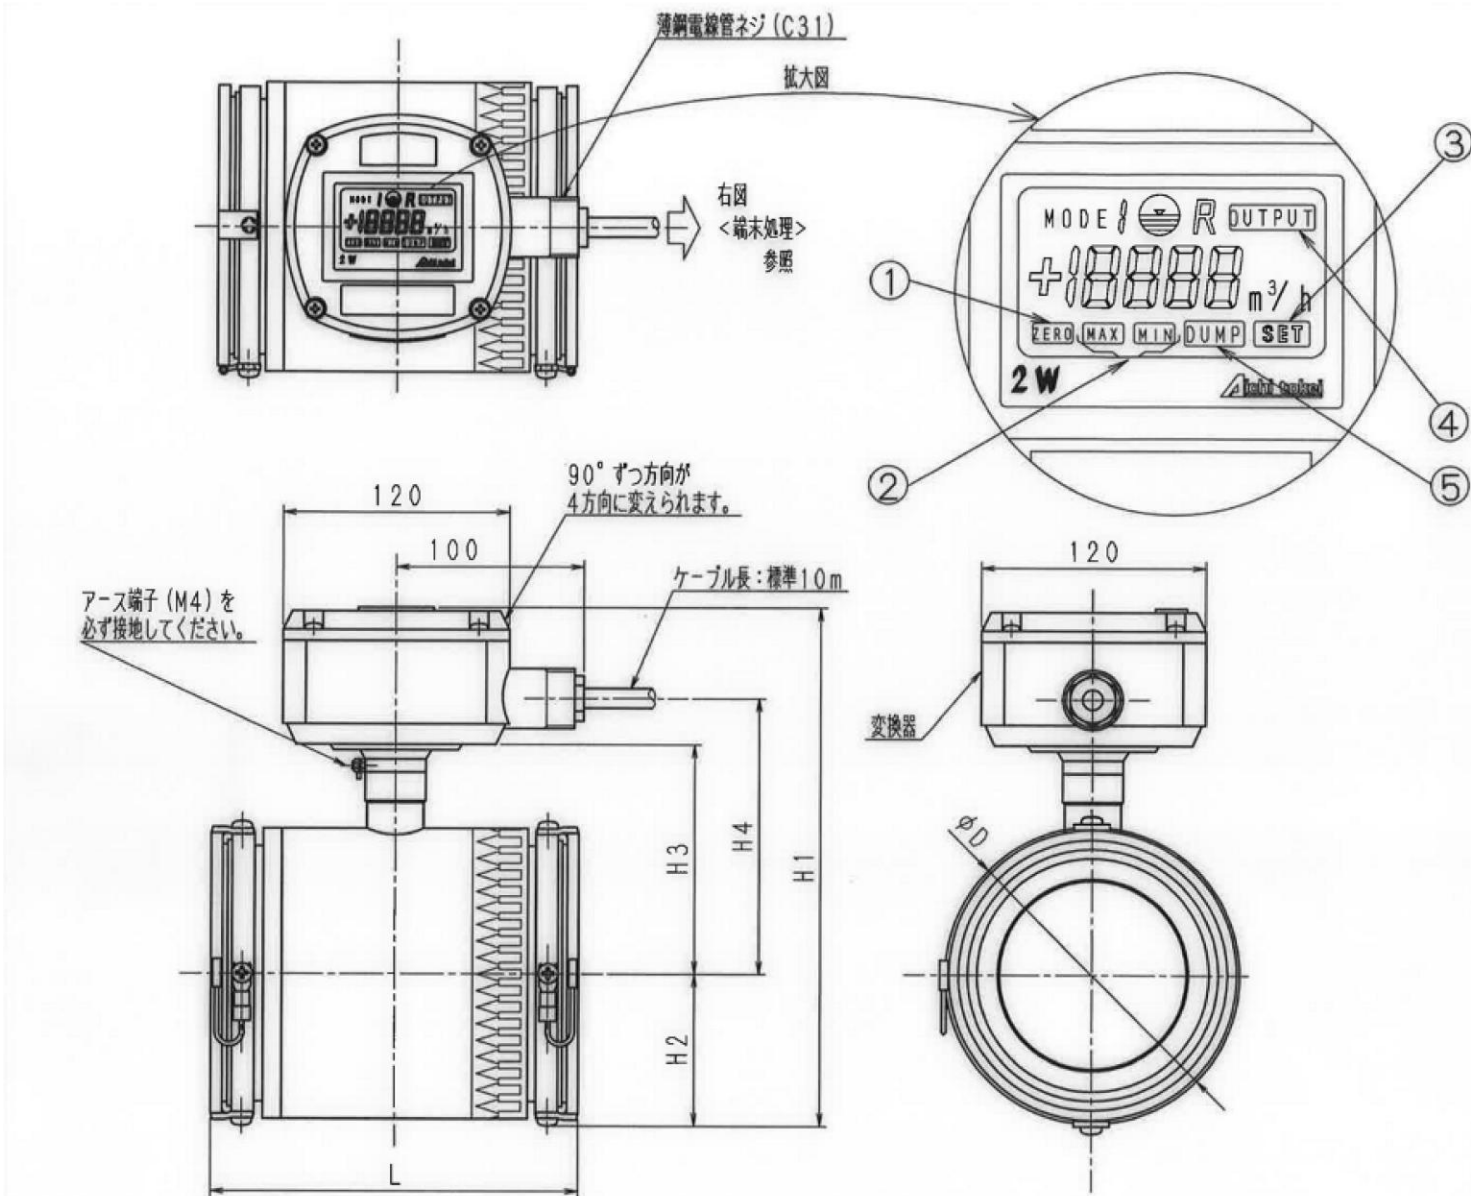

● <表示部説明>

①	流量ゼロ調整時に点灯	④	アナログ出力、パルス出力の種類の確認・変更時に点灯
②	スパン設定値の確認・変更時に点灯	⑤	アナログ電流出力、%流量の応答速度の確認・変更時に点灯
③	設定値の変更時に点灯		

● <端末処理>

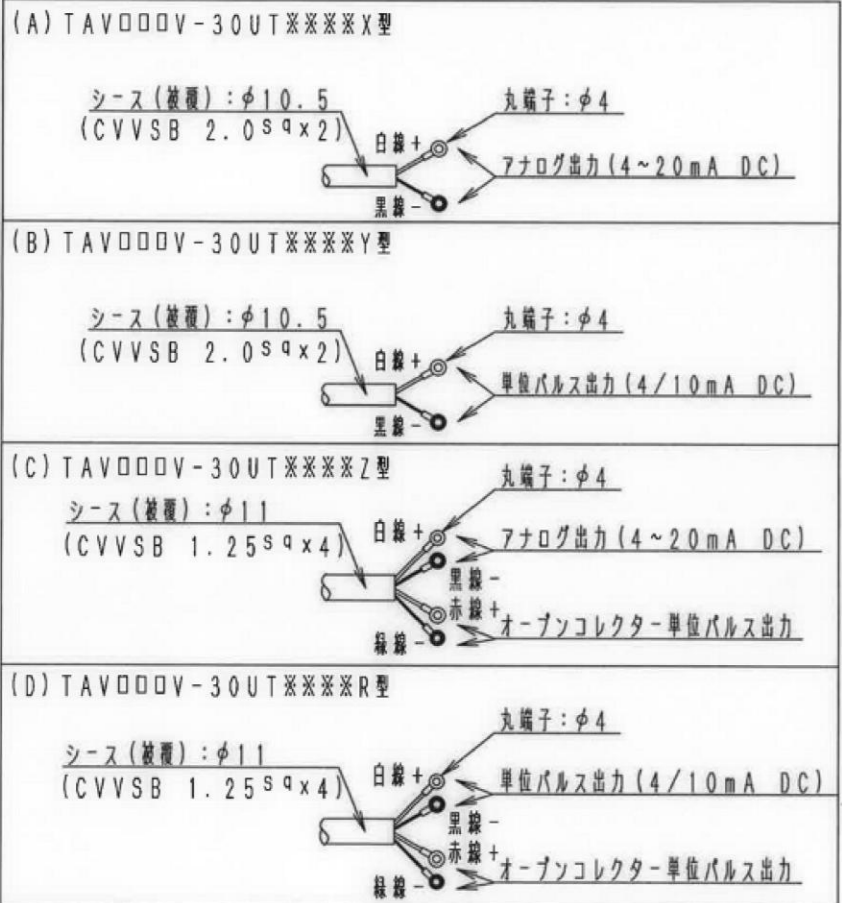

● <電源電圧範囲>

最大負荷抵抗 4~20mA DC アナログ出力に対して0Ω (18V時) ~1500Ω (48V時)
4/10mA DC パルス出力に対して0Ω (18V時) ~3000Ω (48V時)
最大負荷電流 オープンコレクタ-単位パルスに対して10mA、48V DC

● <付属品>

輸送用保護カバー・・・1ヶ (ガラス保護のため、出荷時に変換器上部に取り付けられています)
取扱説明書・・・1部

※本図面は既設参考図であり、承諾図により決定する。


十三地区漁業集落排水処理場電気設備更新工事

図面の名称		図面番号
十三地区漁業集落排水処理場 電気設備施工図		5-3
測 量		
設 計		
附 図	原 図	
	複 写	
五 所 川 原 市		

注2) 接続: ウェハタイプ ライニング: フッ素樹脂系PFA 防浸型

注1) () 内口径は、日本水道協会規格表記

電気系統参考図



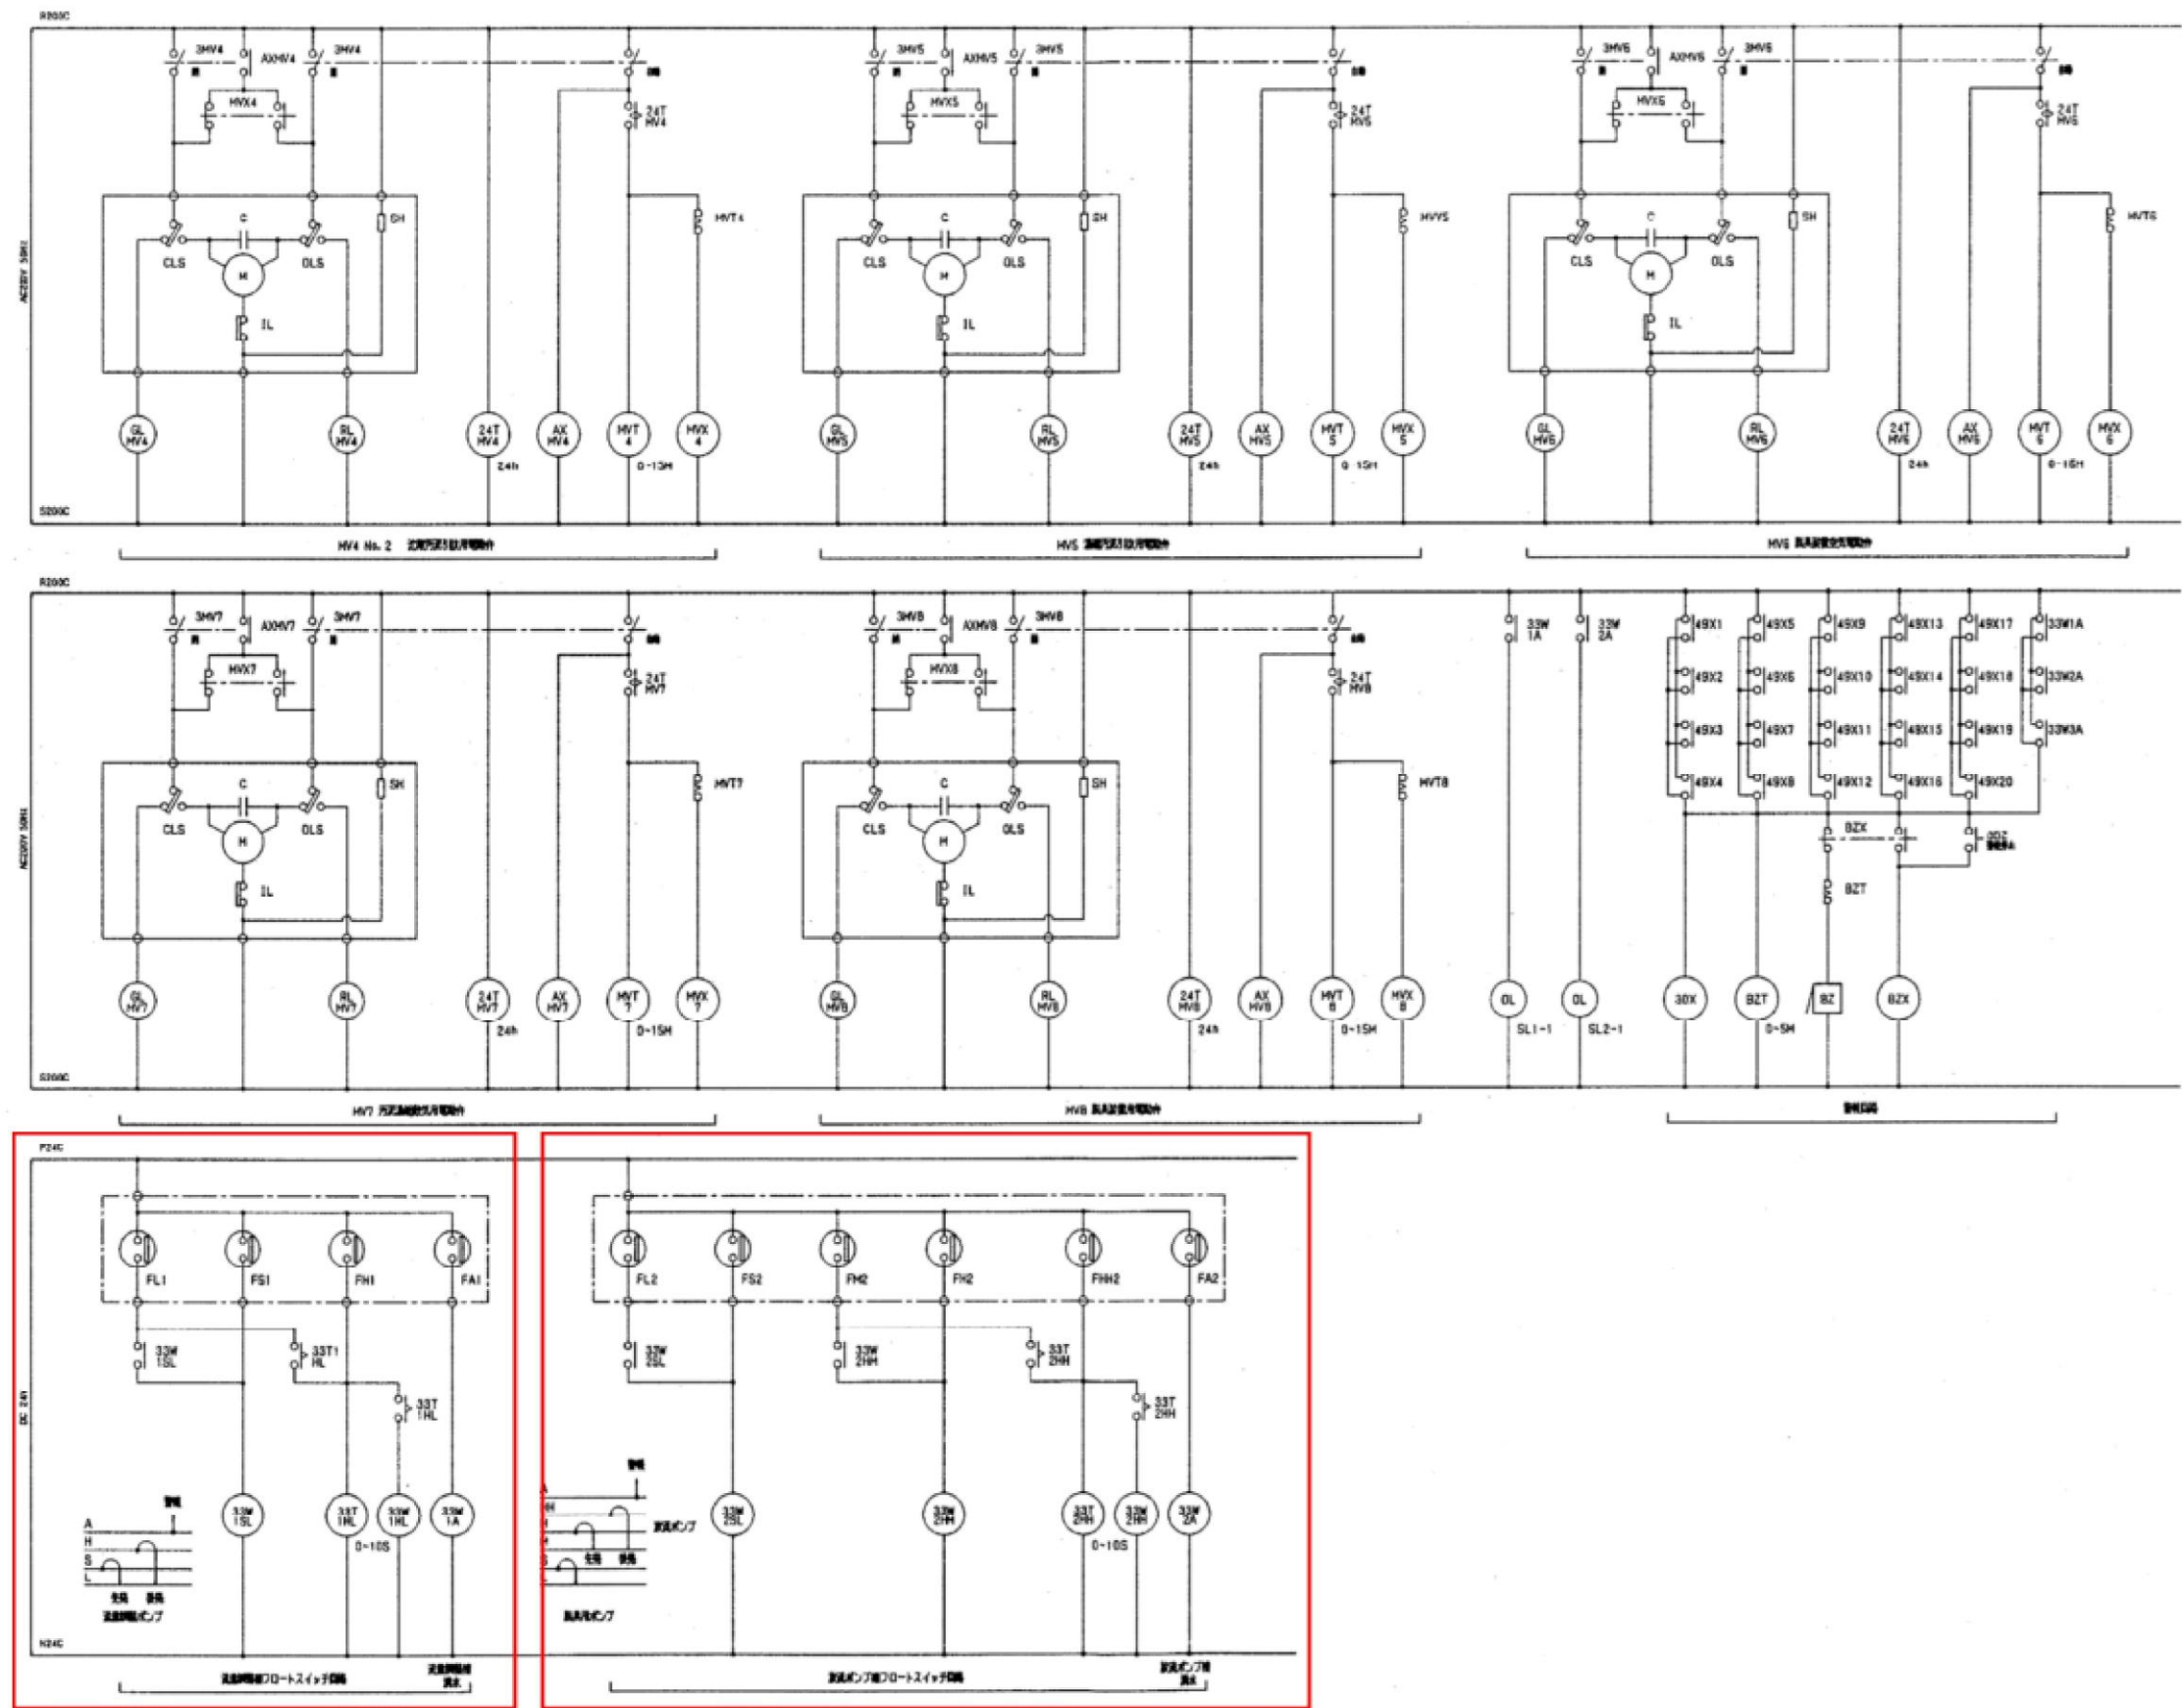


十三地区漁業集落排水処理場電気設備更新工事

図面の名称		図面番号
十三地区漁業集落排水処理場 電気設備施工図		5-4
測 量		
設 計		
審 査	原 図	
	複 写	
五 所 川 原 市		

電気系統参考図

原水流量計系統図

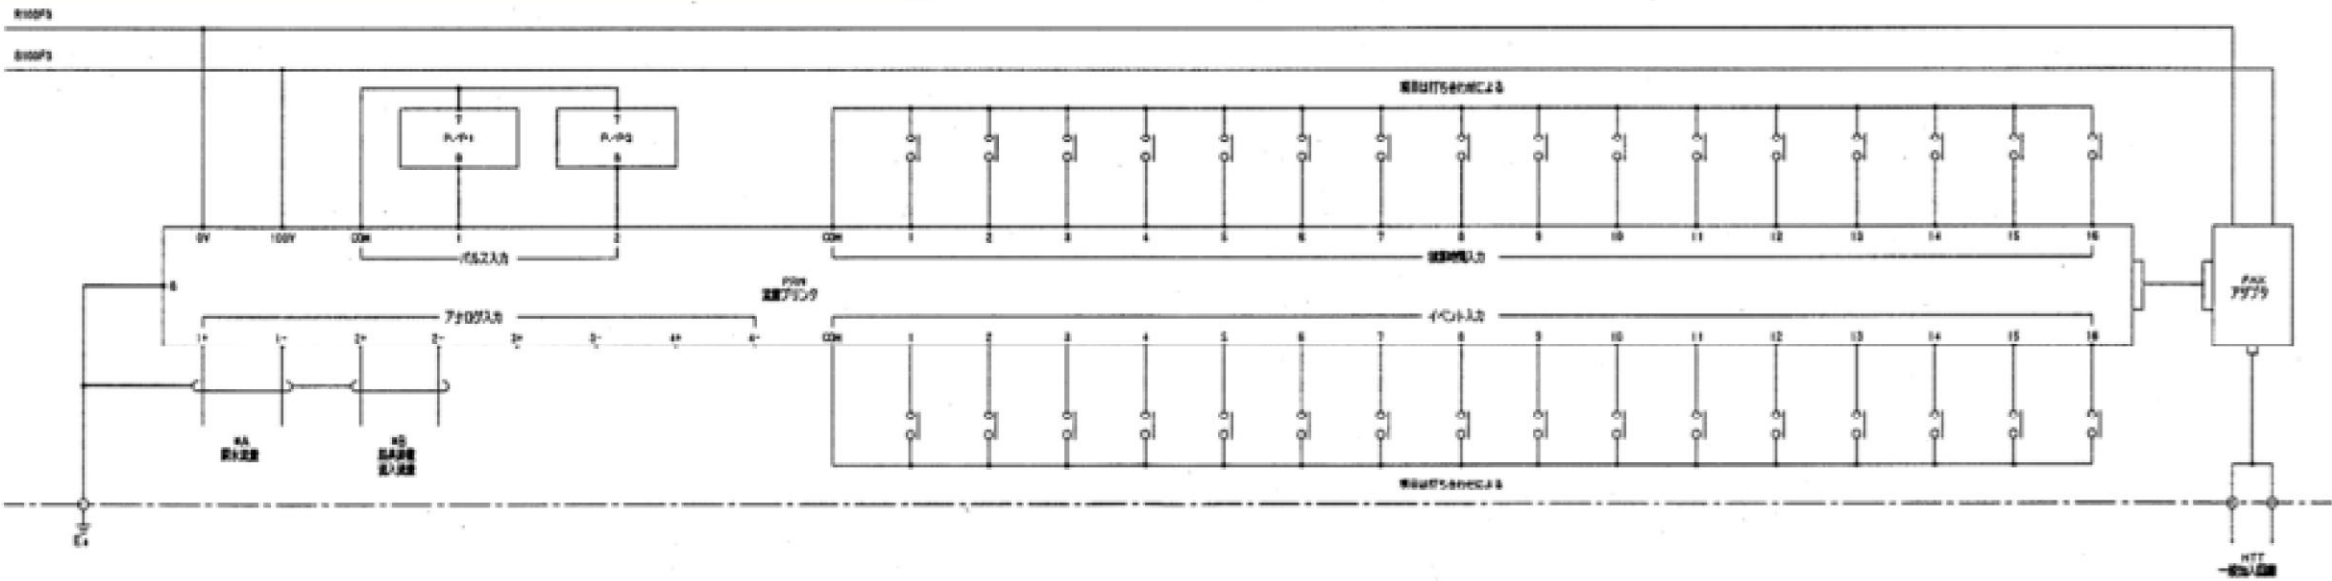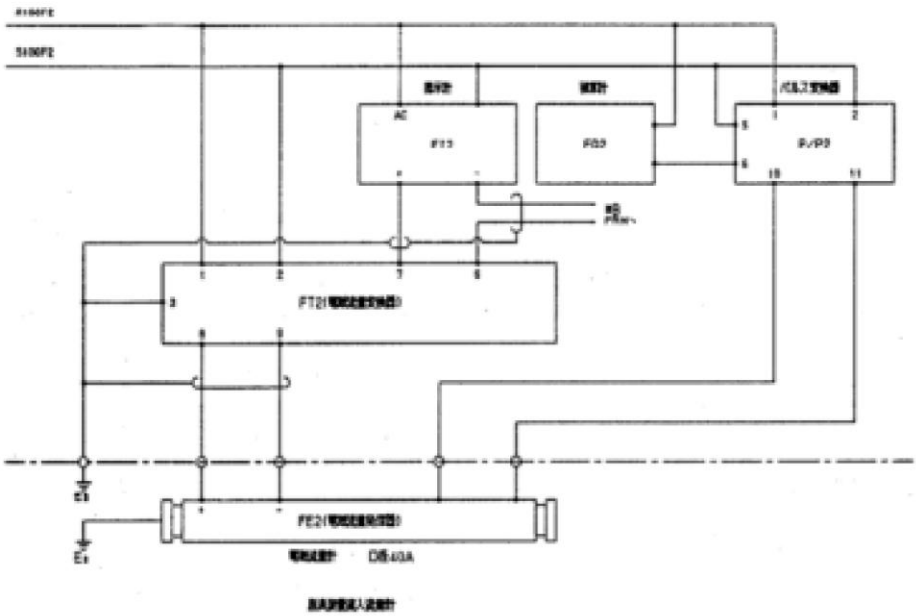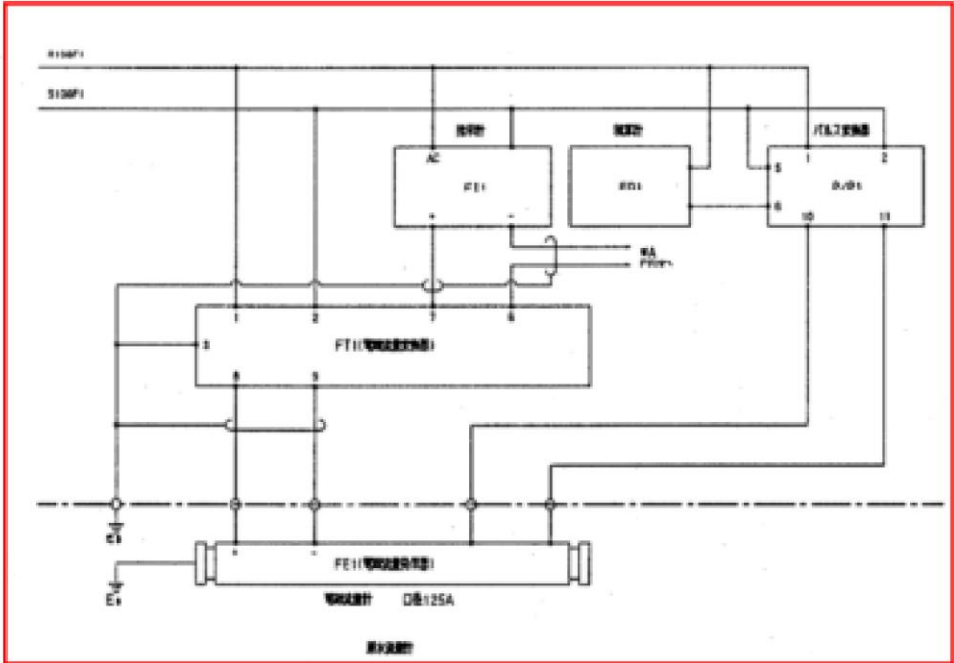

十三地区漁業集落排水処理場電気設備更新工事

図面の名称		図面番号
十三地区漁業集落排水処理場 電気設備施工図		5-5
測 量	原 図	
	複 写	
五 所 川 原 市		