工事番号	五農整第２号
工事名	前田野目１地区農林災害頭首工復旧工事
施行箇所	五所川原市大字前田野目 地内
図面名称	横断図
縮尺	S=1:100
図面番号	全 3 葉 第 2 号

地区名	前田野目１	箇所番号	29-103
工種	頭首工	事業主体	五所川原市
測量		製図	
摘要			


横断図

S=1:100

NO.3

GH=75.840
FH=76.600


機械掘削	C1	—
機械床掘	C2	0.6
盛土W<2.5m（根固部）	B1	0.1
埋戻W<2.5m	R1	0.1
不良土掘削	C	3.3
購入土盛土	B	3.8

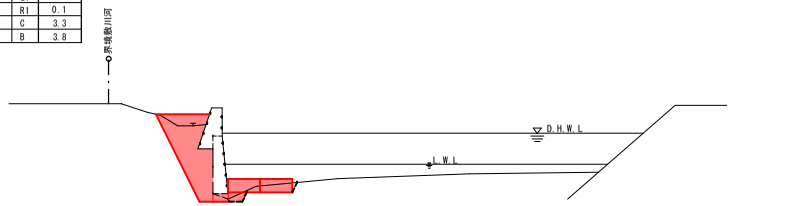

DL=75.000

NO.0-2.0

GH=76.115
FH=

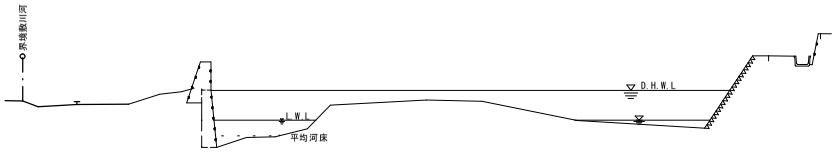


DL=75.000

NO.5.4

GH=75.979
FH=76.624

機械掘削	C1	—
機械床掘	C2	1.0
盛土W<2.5m（根固部）	B1	0.1
埋戻W<2.5m	R1	0.2
不良土掘削	C	4.4
購入土盛土	B	4.4

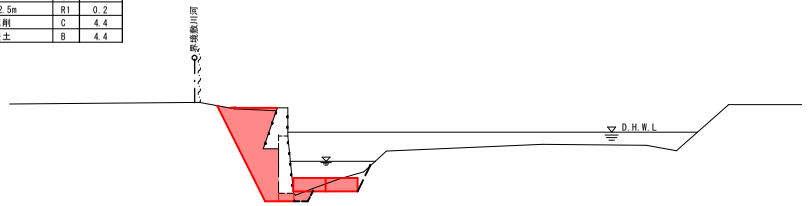


DL=75.000

NO.0

GH=76.092
FH=76.970

機械掘削	C1	—
機械床掘	C2	0.3
盛土W<2.5m	B1	—
埋戻W<2.5m	R1	0.2
不良土掘削	C	2.3
購入土盛土	B	2.1


（根固部の機械床掘はNO.3.0-0.5より計上）

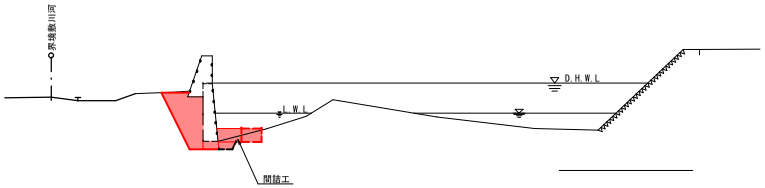

DL=75.000

NO.5.4+2.6

GH=76.362
FH=

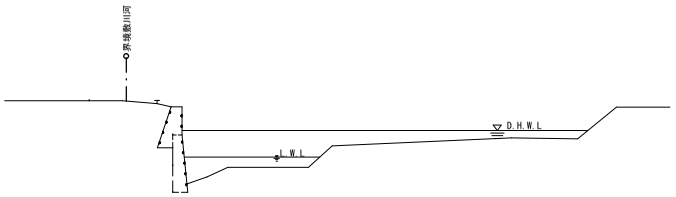


DL=75.000

NO.1.8

GH=75.892
FH=76.568

機械掘削	C1	—
機械床掘	C2	0.1
盛土W<2.5m	B1	0.1
埋戻W<2.5m	R1	0.1
不良土掘削	C	1.6
購入土盛土	B	2.0

（根固部の機械床掘はNO.3.0-0.5より計上）

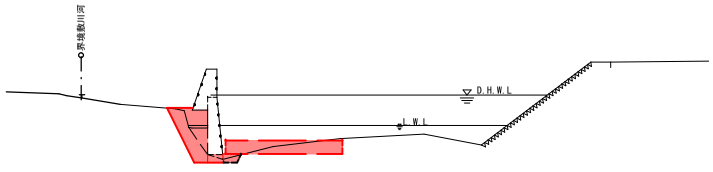

DL=75.000